


Glasprallwand, System KB W G

aufpralldämpfend, Kraftabbau $\geq 60\%$

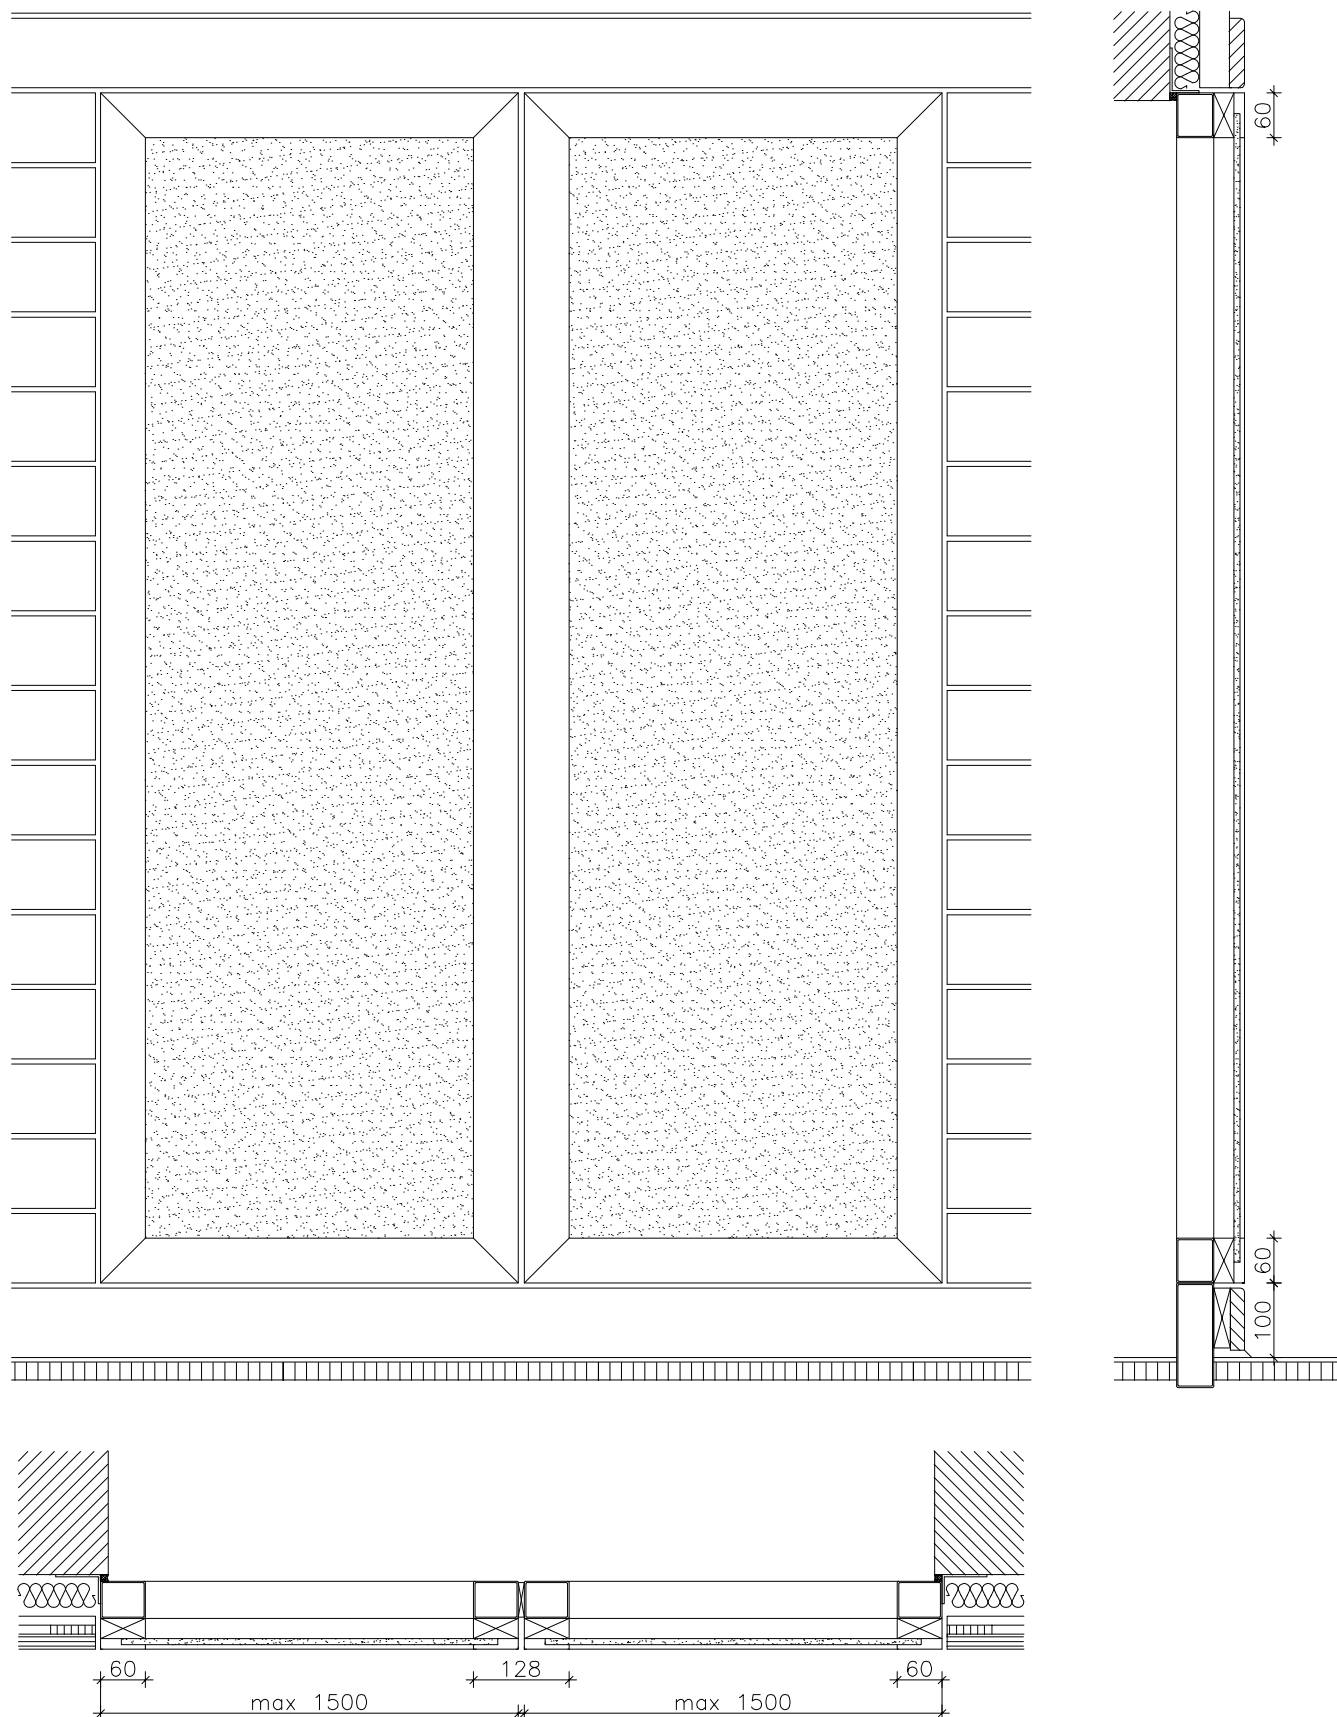

pro Element: - max Glasfläche 3 m² - max Breite 1,5 m