


# Holzprallwand, aufprallfest, ballwurfsicher


Übersicht Konstruktionsarten

Grund-  
lattung

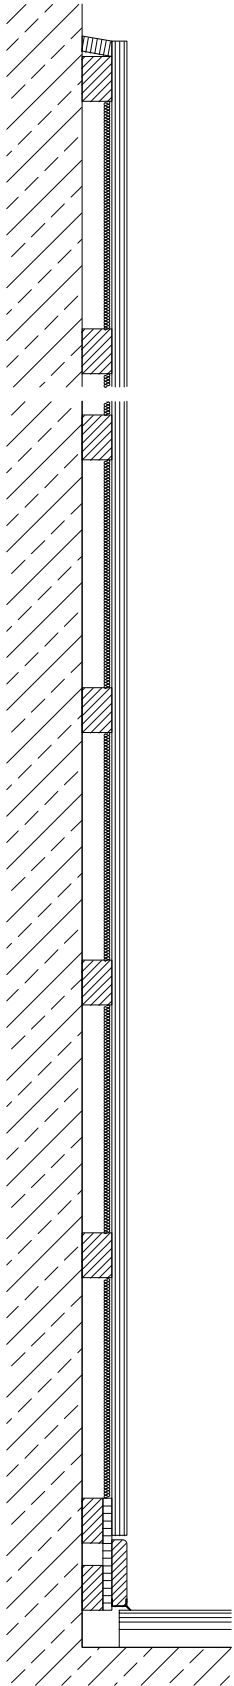


Aufbautiefen  
40 - 80

Winkelauf-  
ständerung

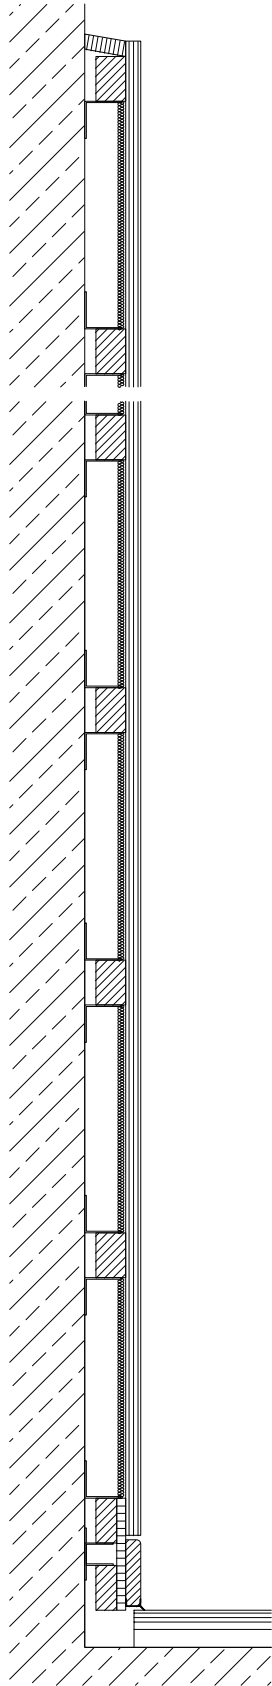


65 - 160

Holz-  
ständerwerk

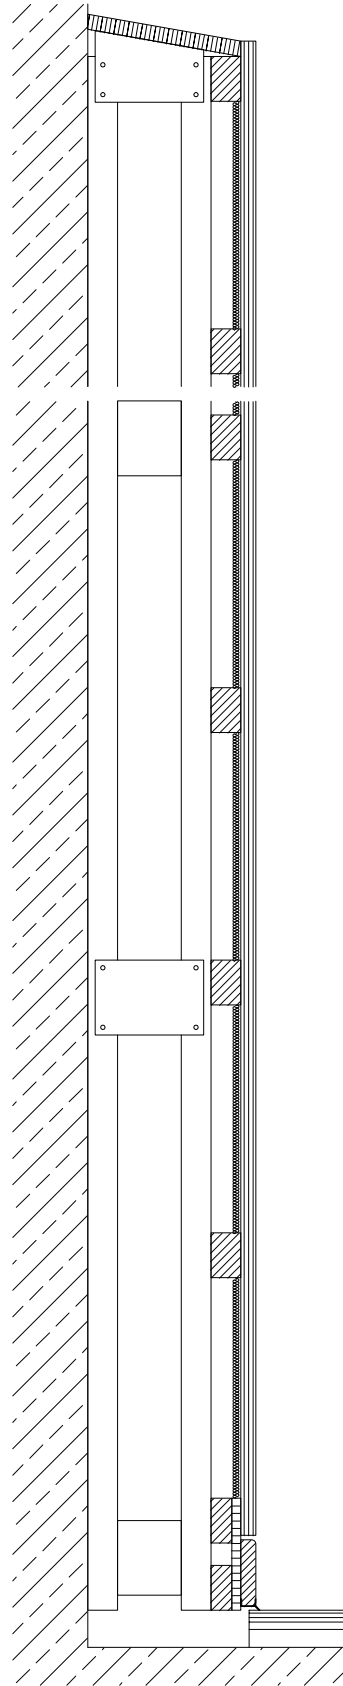

160 - 800

Weit-  
spanträger

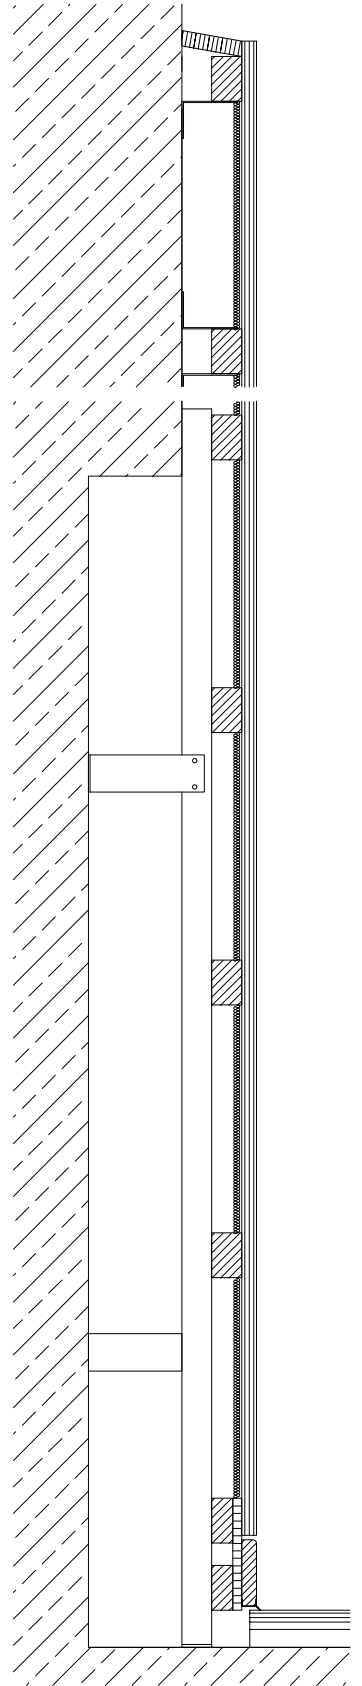

130 - 500