


# Holzprallwand, aufpralldämpfend, Kraftabbau $\geq 60\%$


Übersicht Konstruktionsarten

Distanzhalter

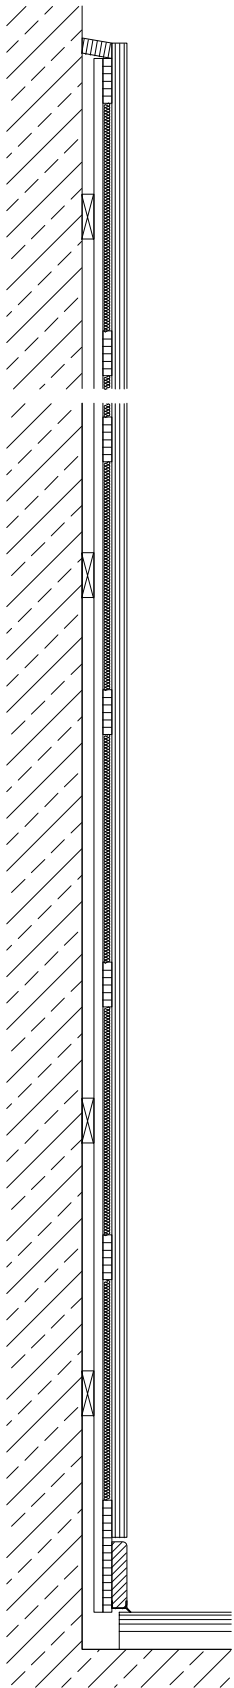


Aufbautiefen  
60 - 85

Winkelaufständerung

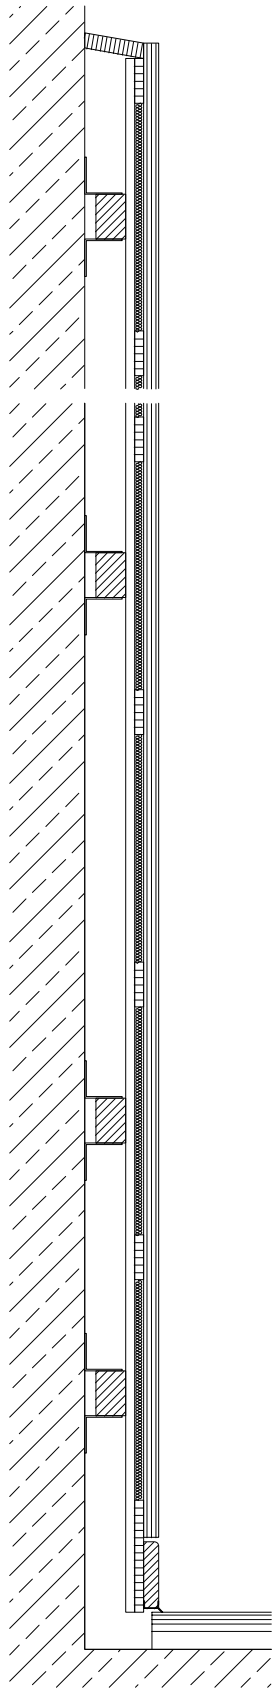


85 - 180

Holzständerwerk

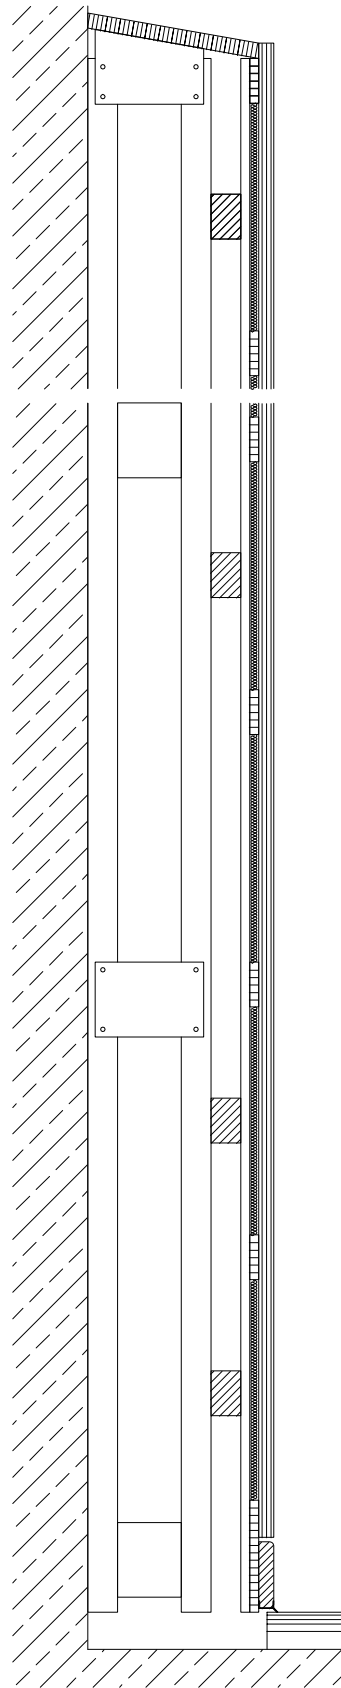

180 - 800

Weitspannträger

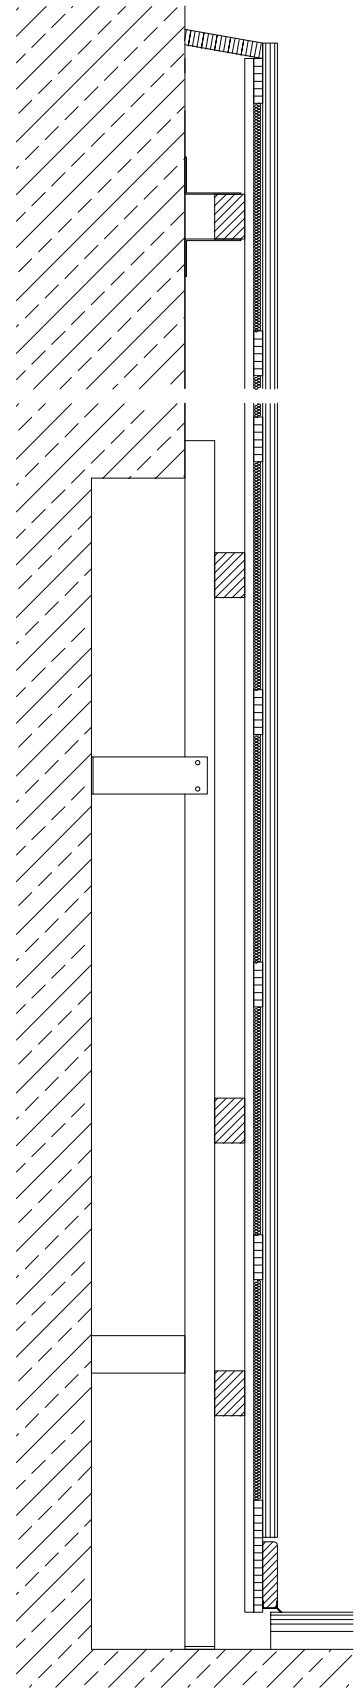

130 - 500