Sporthallentüre 2-flg mit Prallwand, System KB T P

aufprallfest, ballwurfsicher

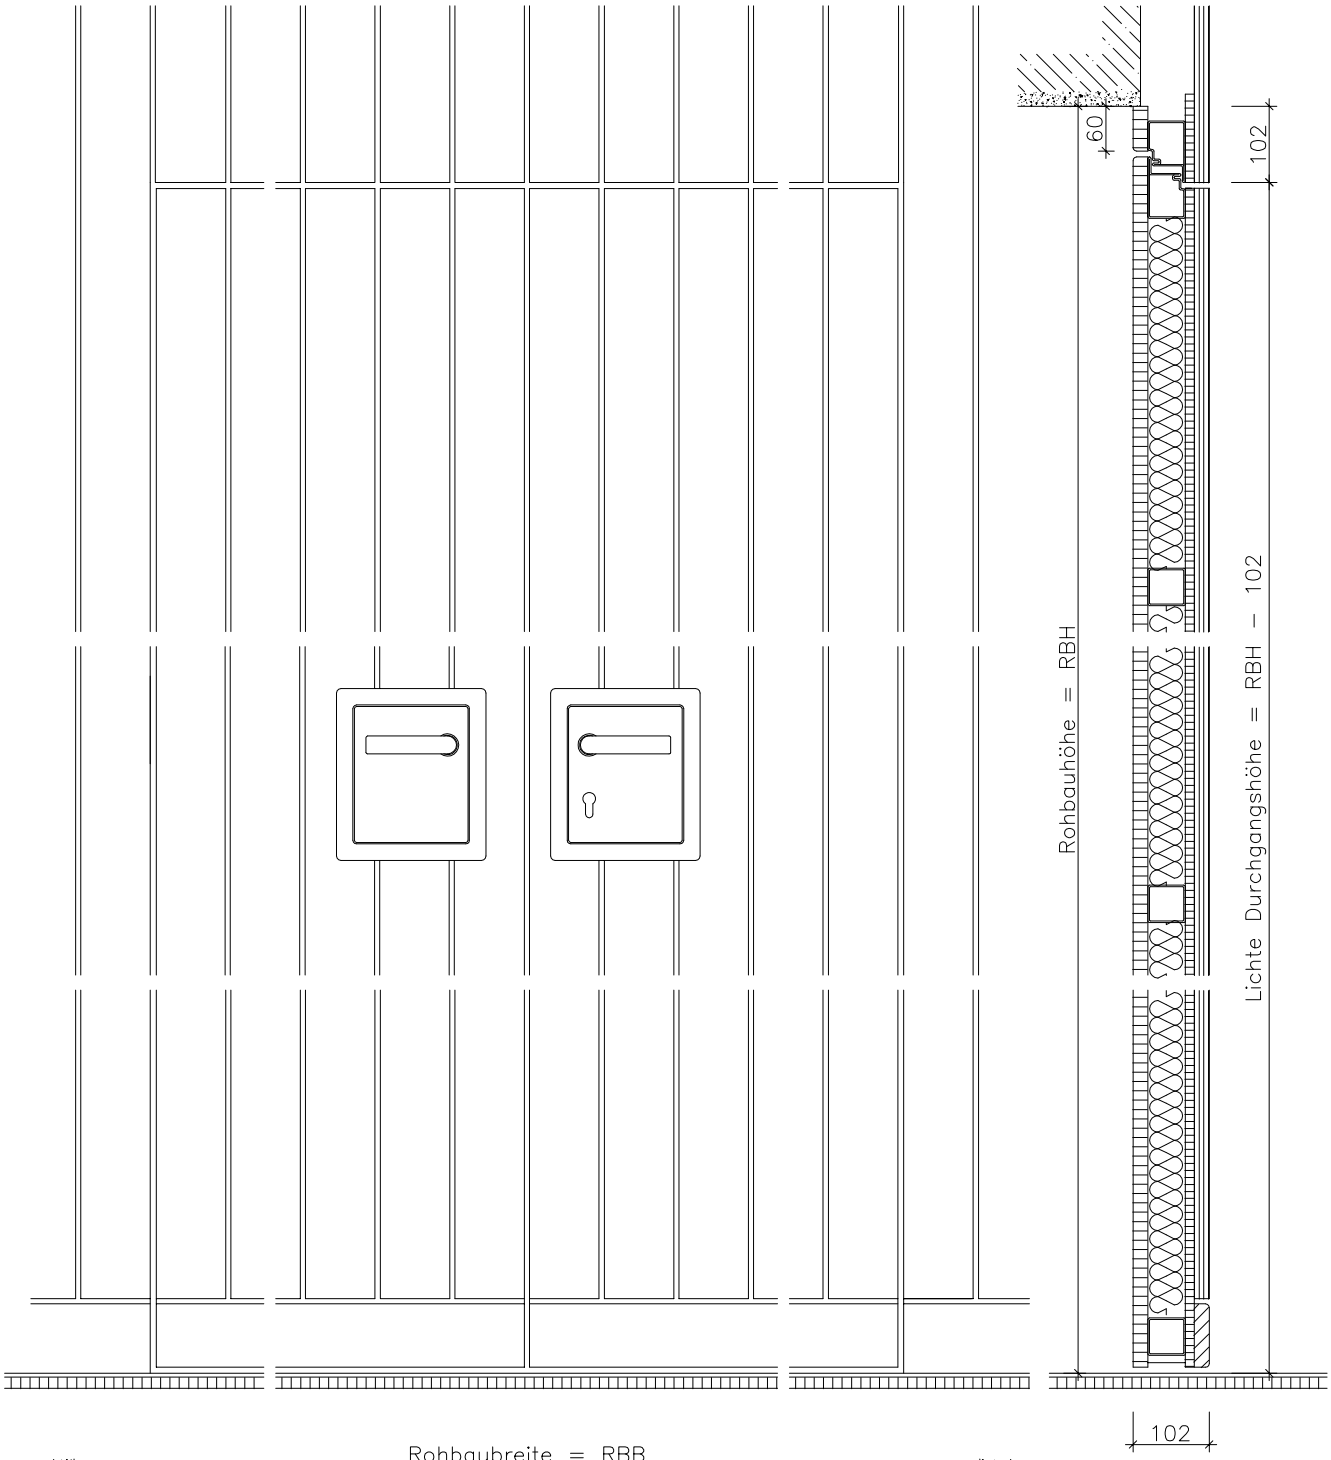

Karl Braun Innenausbau GmbH

Lange Umbrüche 1-5
72221 Haiterbach

Tel.: 07456 / 93890
Fax: 07456 / 6577

info@karl-braun-innenausbau.de
www.karl-braun-innenausbau.de

Zeichnung ist urheberrechtlich geschützt. Weitergabe nur mit unserer schriftlichen Genehmigung erlaubt!

Detail: T-12
Stand: 01/2005